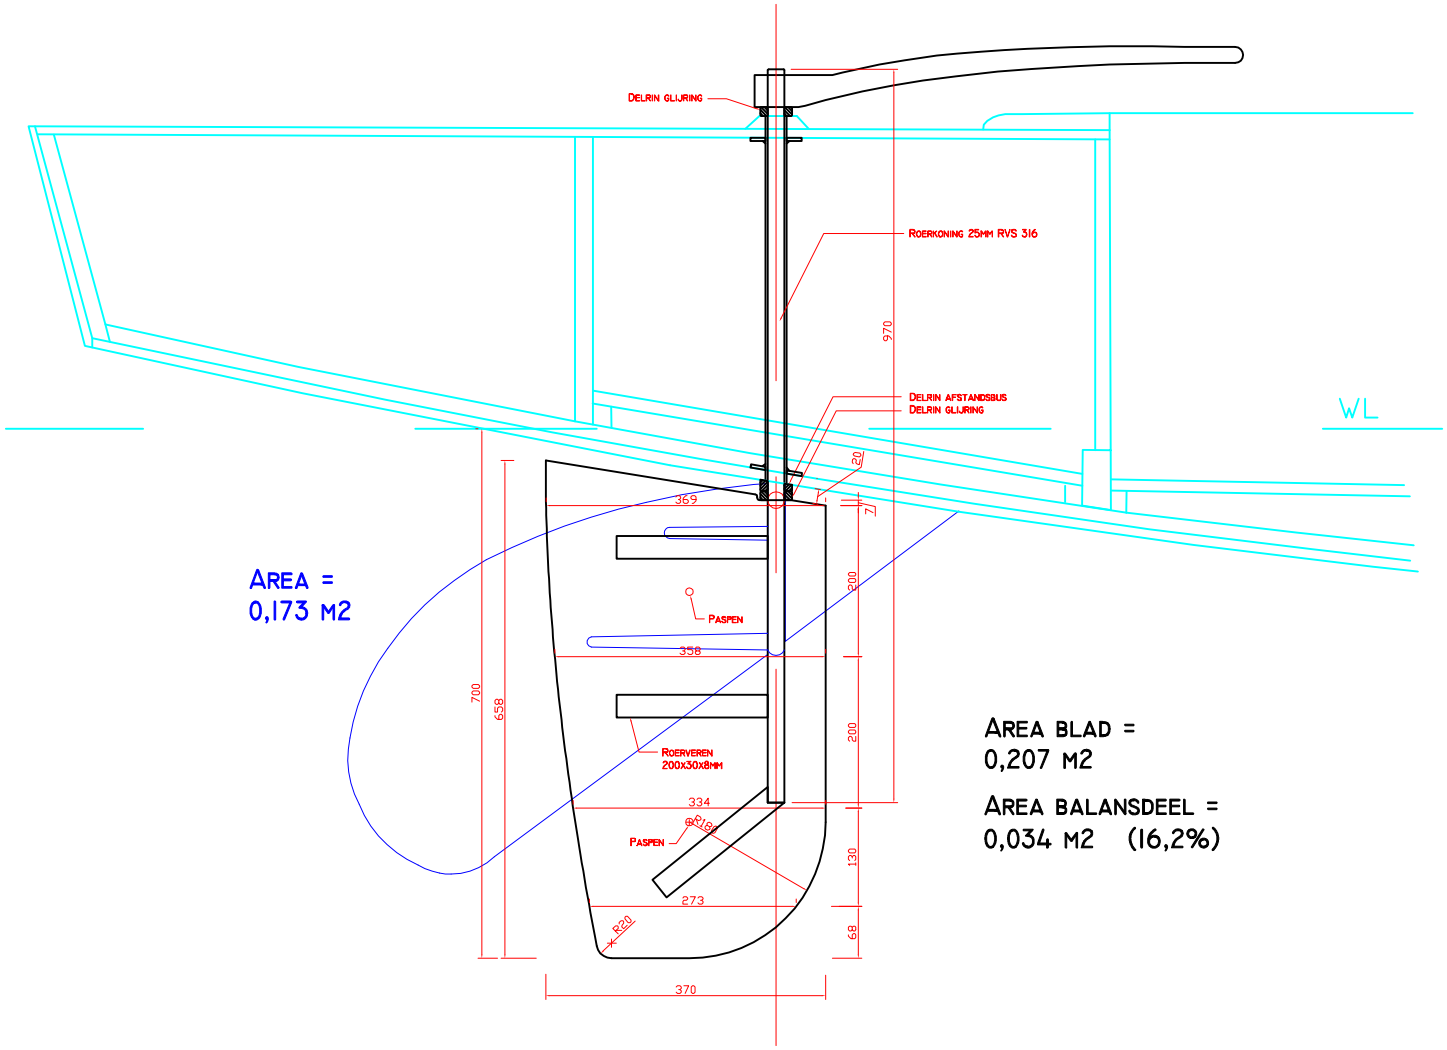

ROERONTWERP 16M2 ROMP EN BESTAAND ROER ZIJN OVERGENOMEN VAN SCAN EN MOGELIJK NIET GEHEEL ACCURAAT	GETEKEND	TIMO GILING	
	DATUM	07-01-2013	
	STATUS	CONCEPT	
	FORMAAT	A4	
	OPDRACHTGEVER	BART VAN LINDERT ZEILERSFORUM	
TEKENINGNUMMER 13-DO-001	VERSIE B	SCHAAL 1:10	