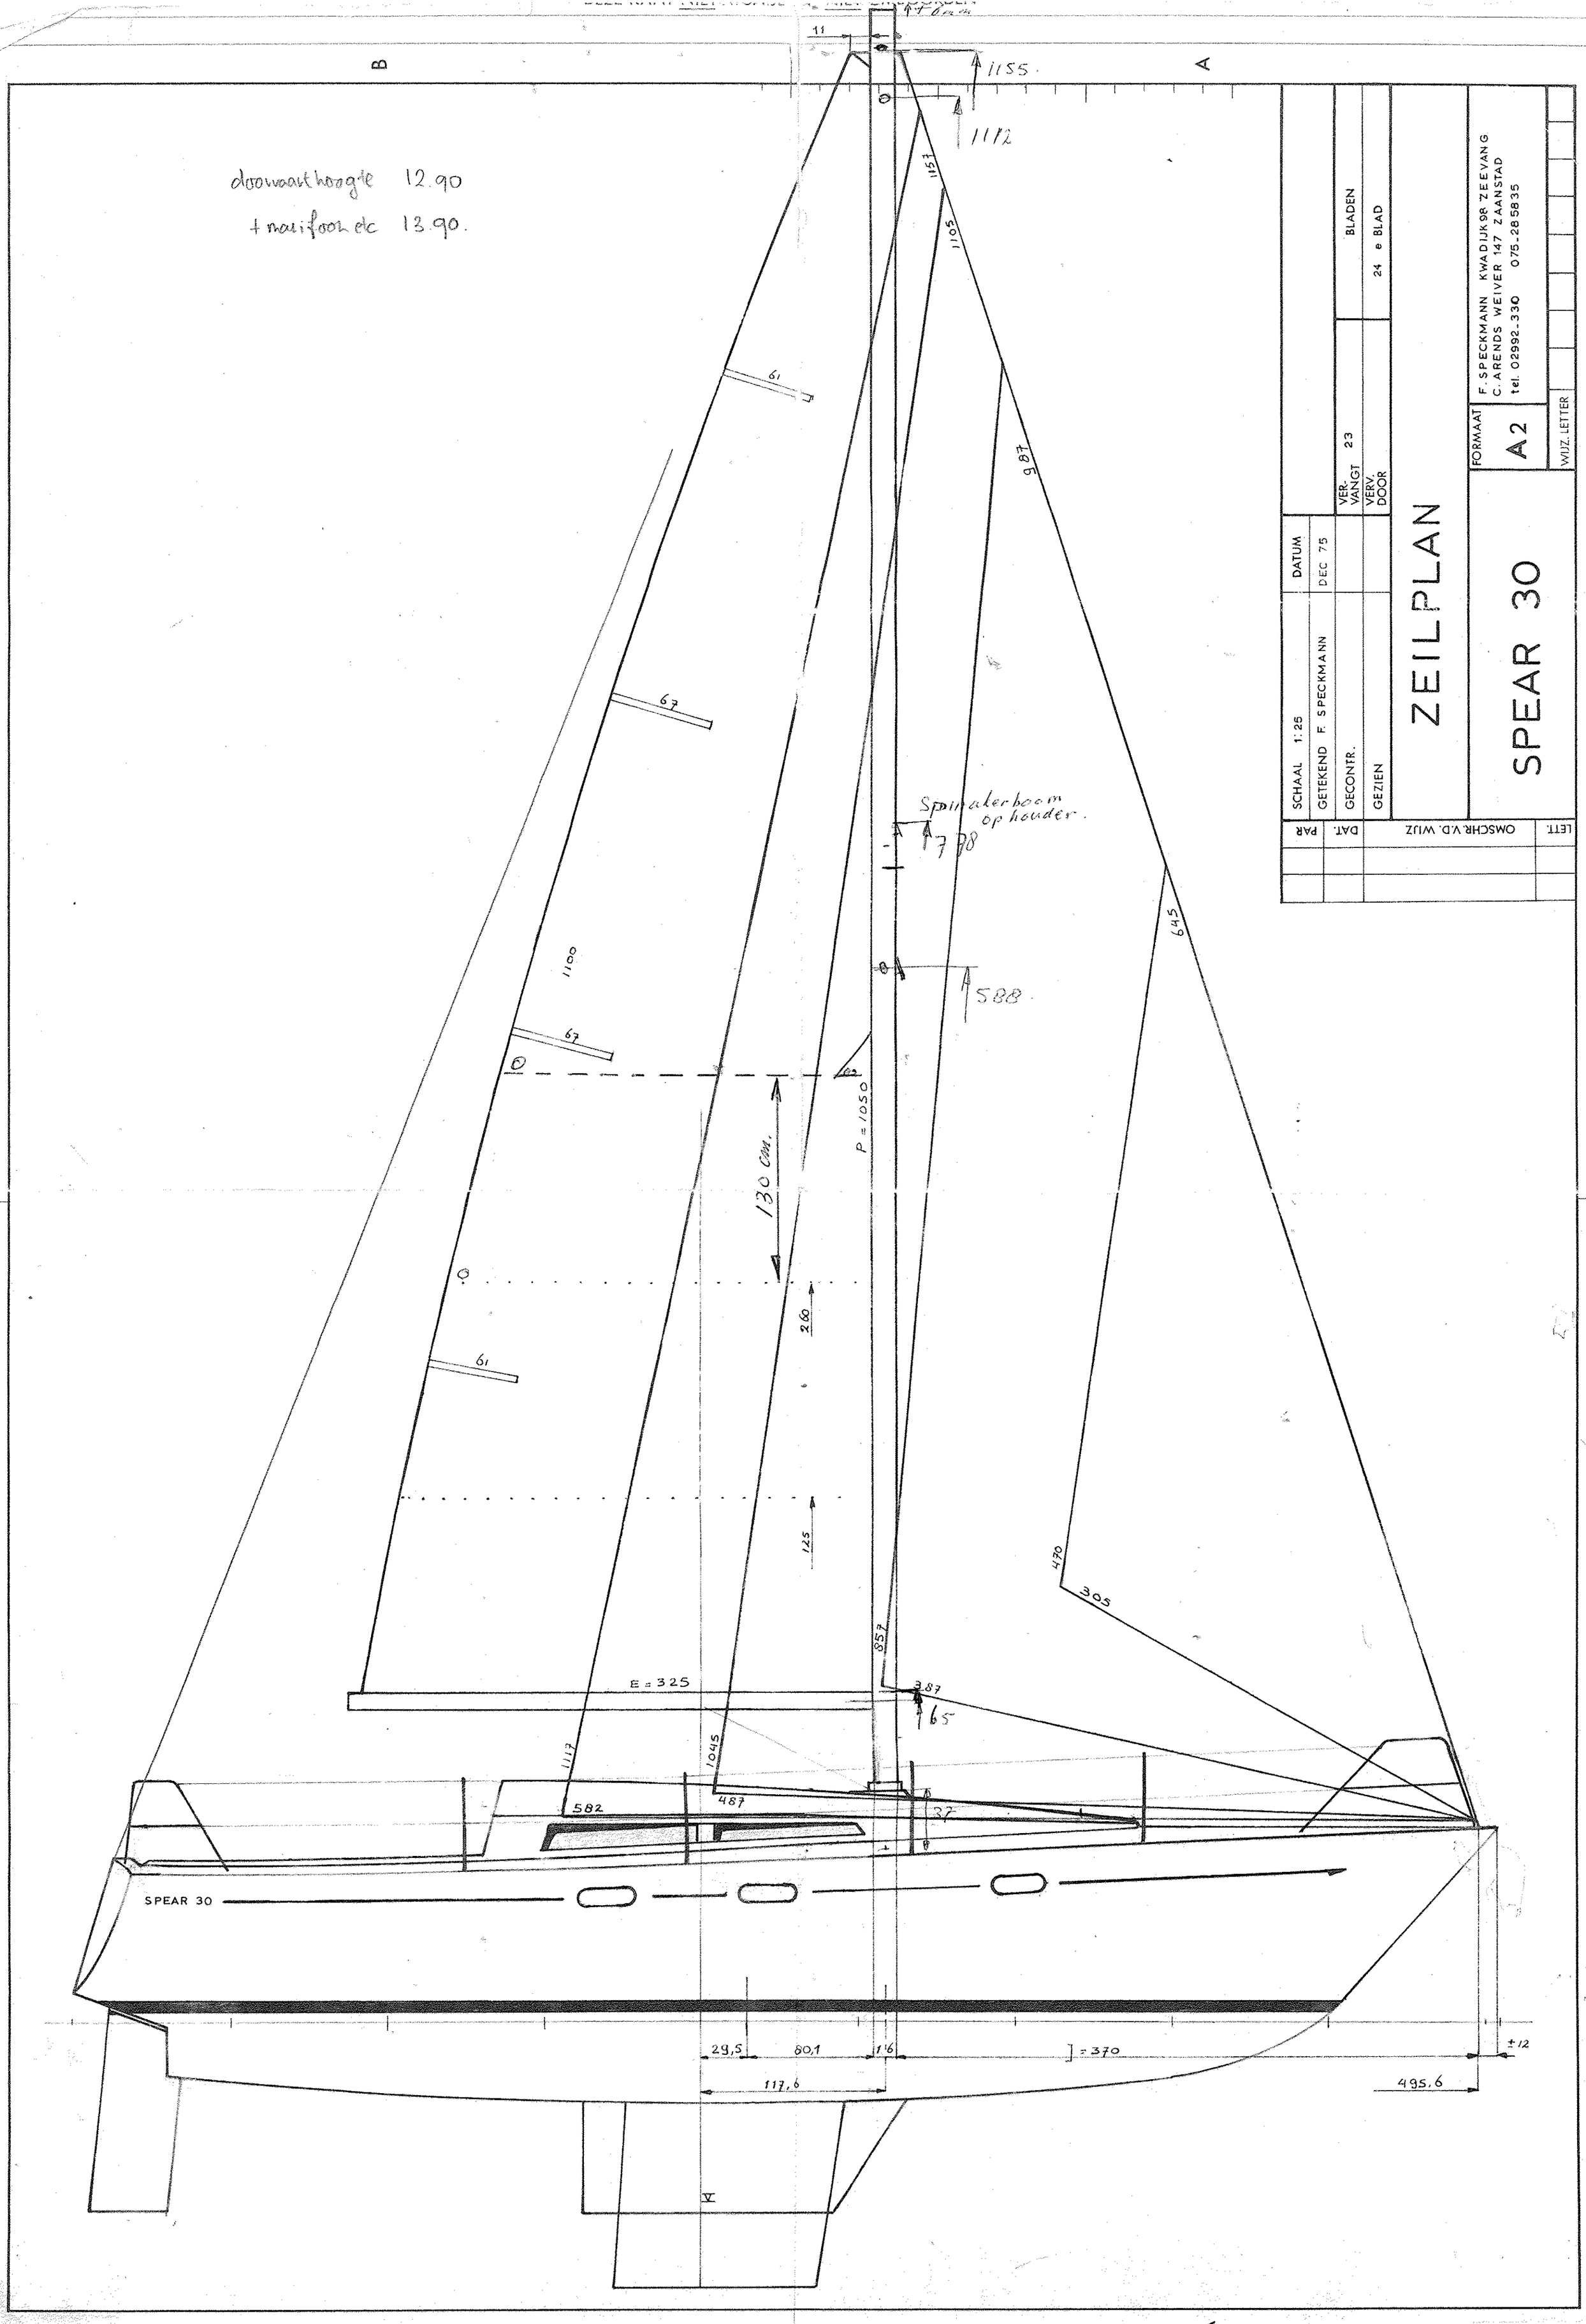
doorvaarthoogte 12.90
+ masifoon etc 13.90.
Spinakerboom op houder.
SPEAR 30
E = 325
P = 1050
130 cm.
29,5
80,1
117,6
495,6
± 12
ZEILPLAN
SPEAR 30
SCHAAL 1:25
GETEKEND F. SPECKMANN
GECONTR.
GEZIEN
DATUM
DEC 75
VER-VANGT 23
VERV. DOOR
BLADEN
24 e BLAD
FORMAAT A2
F. SPECKMANN KWADIJKSR ZEEVANG
C. ARENDS WEIVER 147 ZAANSTAD
tel. 02992-330 075-285835
WIJZ. LETTER
OMSCHR. V.D. WIJZ
DAT.
PAR
LETT.