

ROSKILDE 32'

AFMETINGEN IN METERS

	Voorl	Ondl	Achl	Opp
* Grootzeil FB	11,00	3,20	11,25	20,50
* Kluiver	12,25	5,00	9,30	21,50
* Zelftack.fok	7,60	2,15	7,10	7,60
Stormfok	4,50	1,85	3,80	3,50
Tryzeil	5,00	2,30	6,00	5,60
* Bozeil	7,50	2,20	7,65	9,20

AFMETINGEN


Lengte over de stevens	9,60 m
Lengte CWL	8,50 m
Breedte op de spanten	3,50 m
Diepgang kieluitvoering	1,40 m
Waterverplaatsing	9,00 m ³
Oprichtendkoppel sin 1°	161,90 kgm
Mq	127,00 kgm
Spatting	2,70 m

ZEILMAKERIJ EN SCHEEPSTUIGERIJ


Jan Schokker

HAVEN 45⁴⁵
 1131 EP VOLENDAM.(HOLLAND)
 TEL (0299) 363666
 FAX (0299) 369505
 www.zeilmakerijschokker.nl
 info@zeilmakerijschokker.nl

Frans Keizer
 Directeur

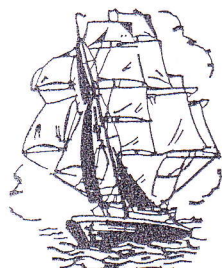

Net teken en nr 7
 in blauw
 (opelkaar)
 alleen in grootzeil

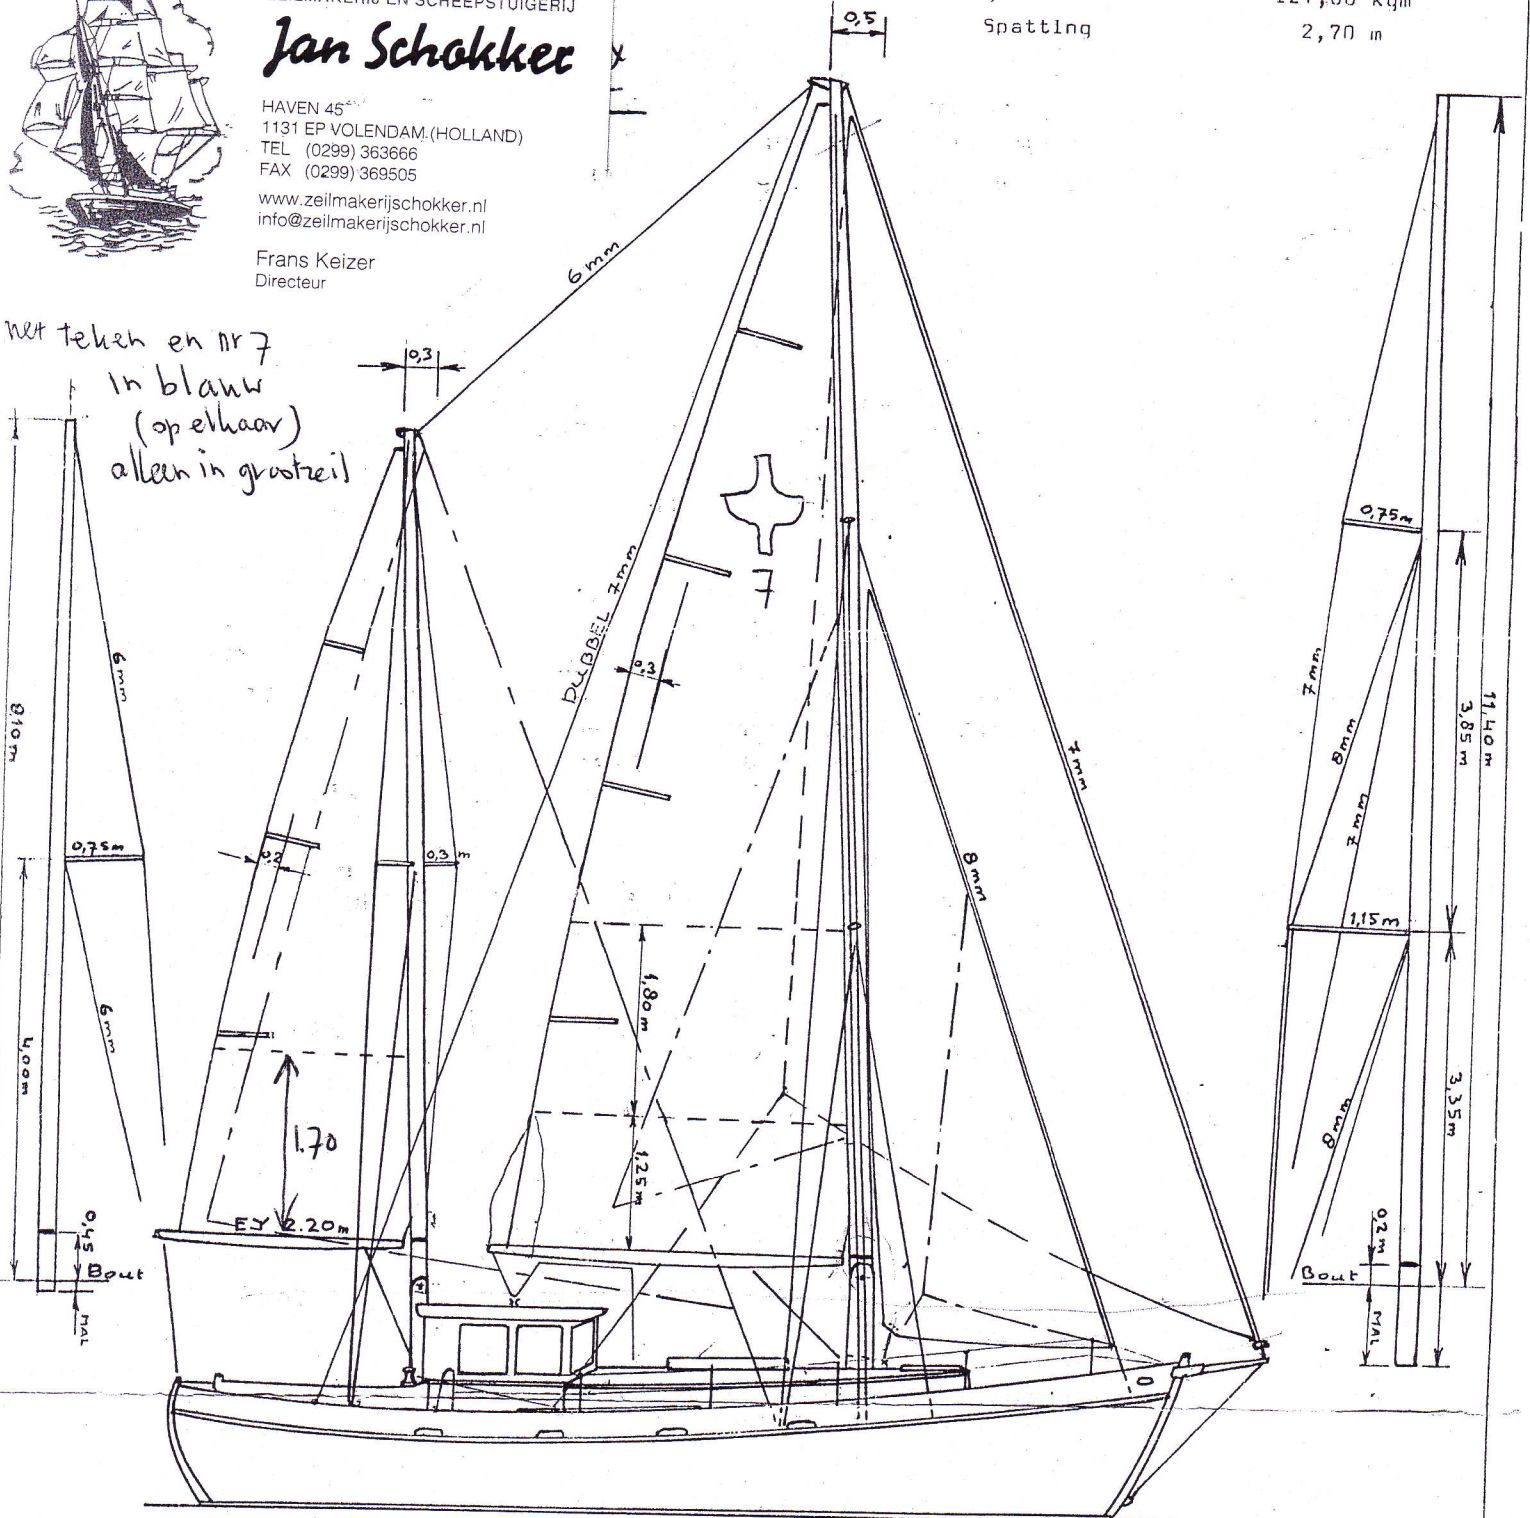

SCHAAL 1 : 50

ZEIL- / TUIGPLAN
 ROSKILDE 32'

Ontwerp Aad de Lange
 Goudsboer 4
 1749 BN WARMENHUIZEN
 02269 2055