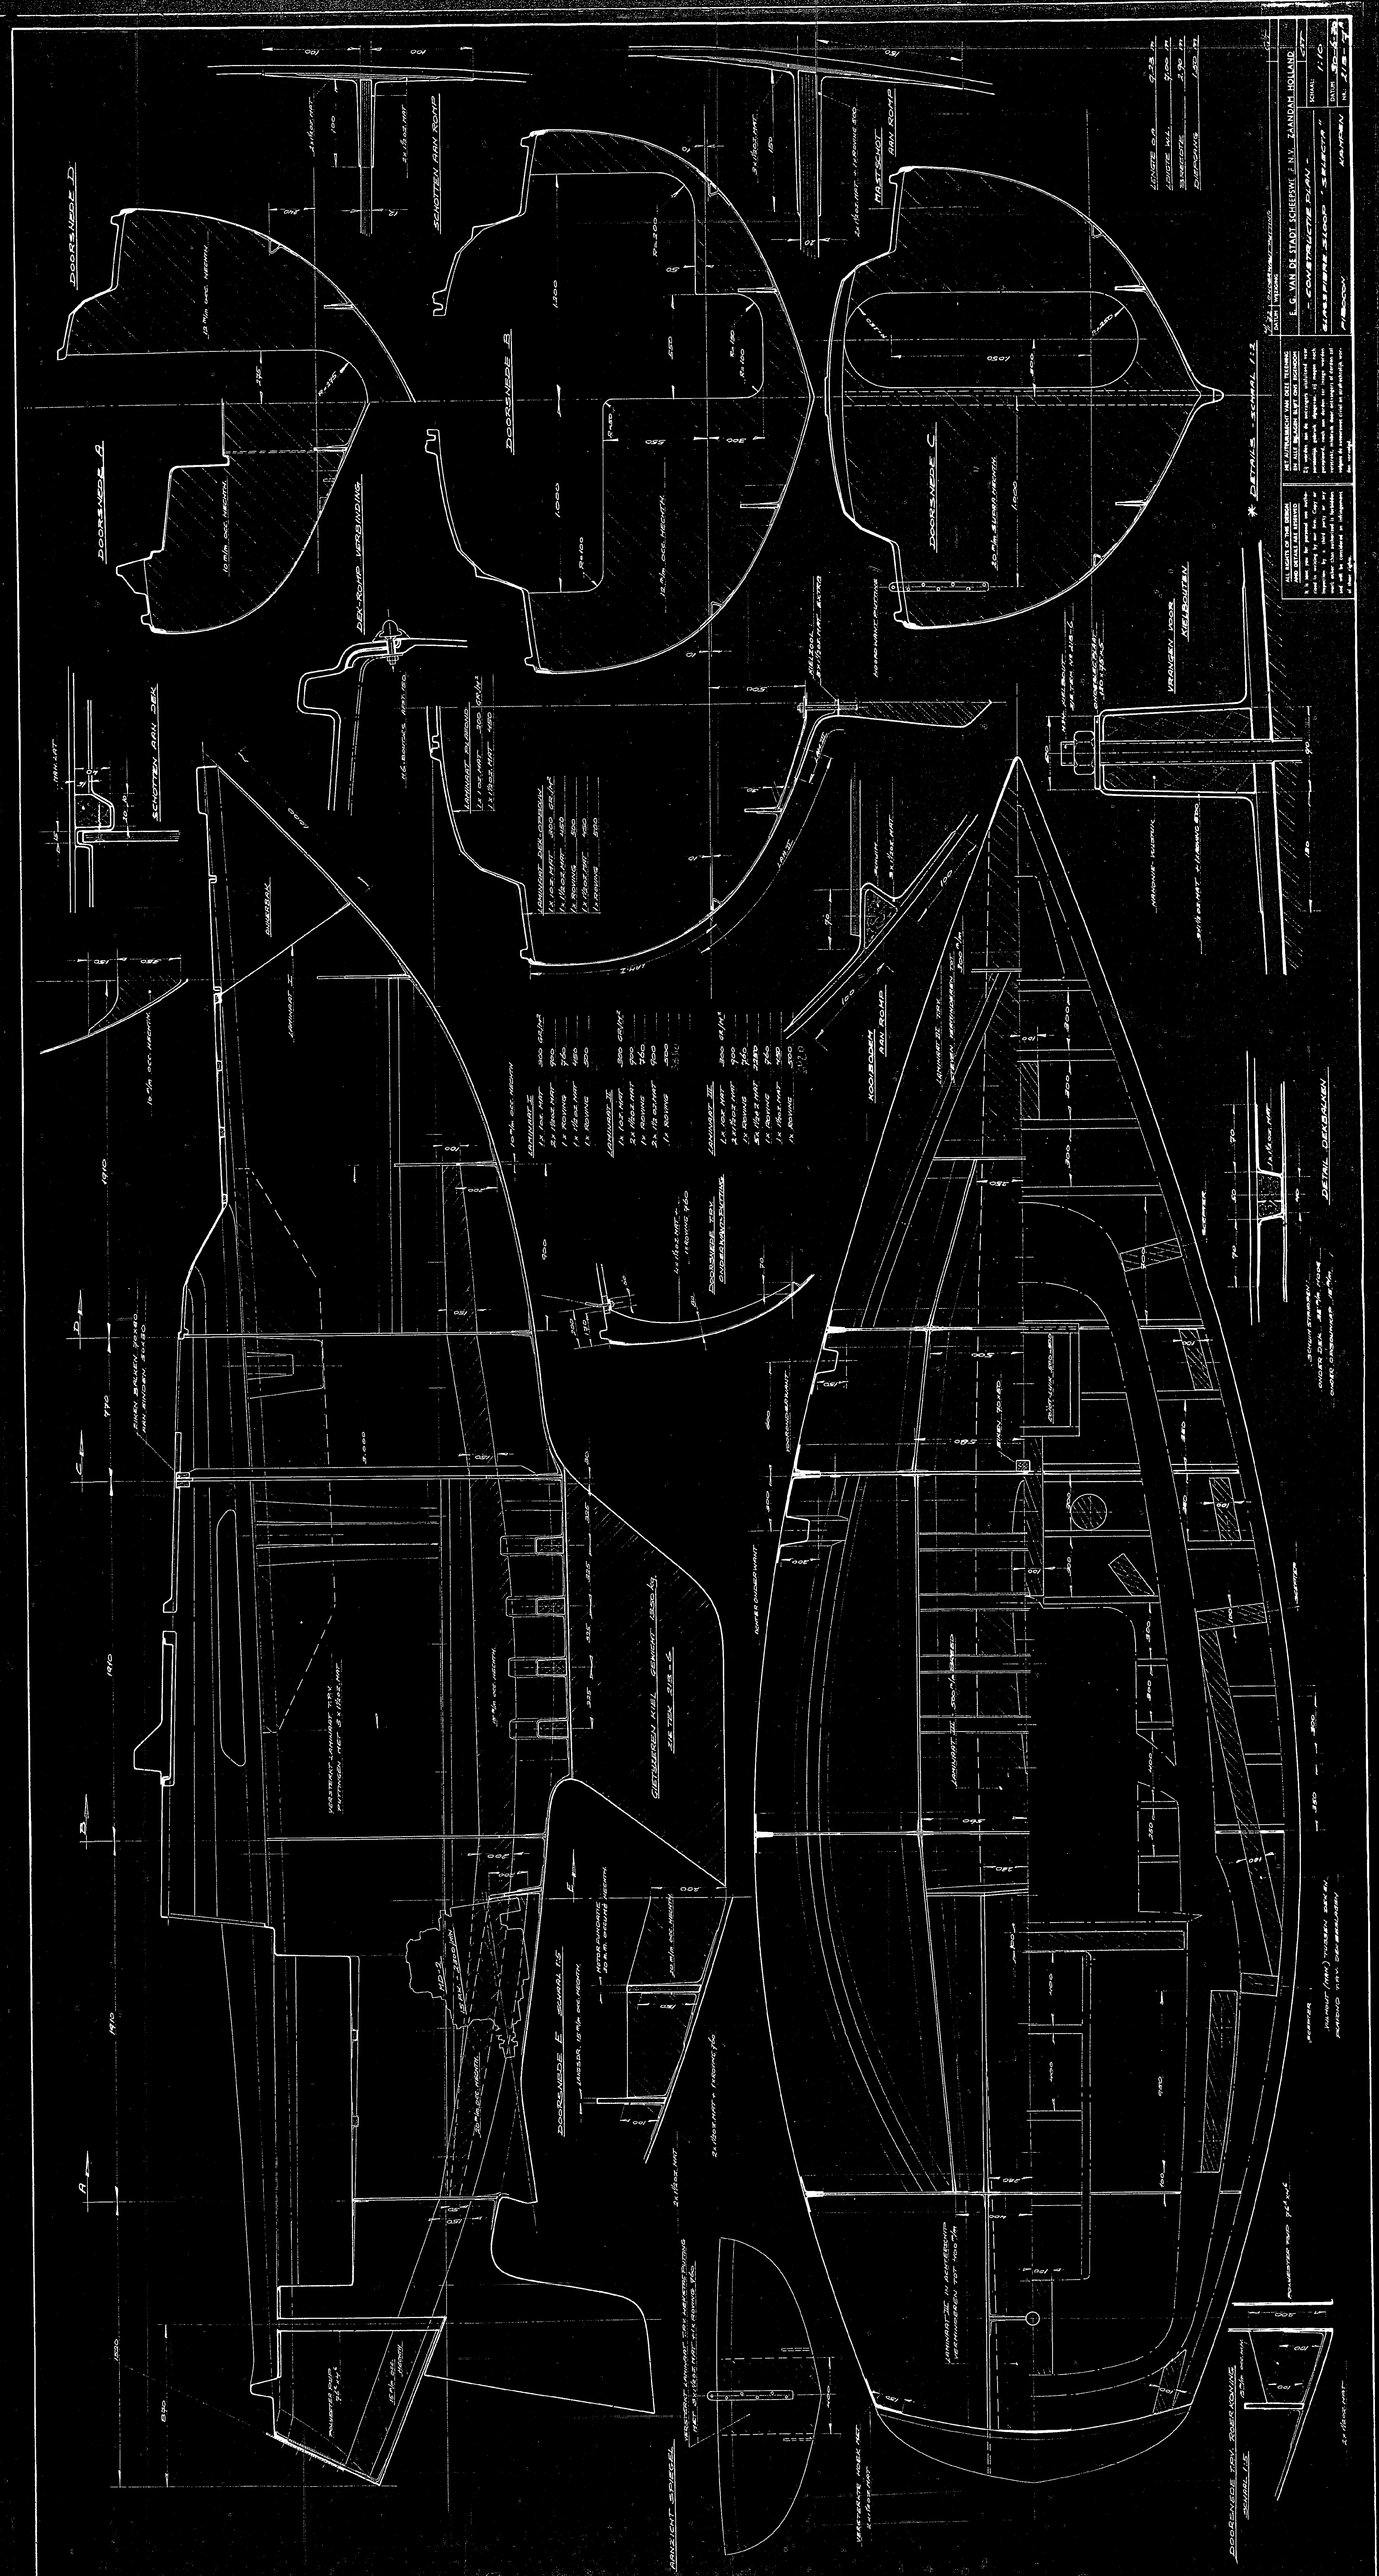
DOORSNEDE D
DOORSNEDE A
DOORSNEDE B
DOORSNEDE C
DOORSNEDE E
DOORSNEDE F
DETAIL DEURSMAN
E. G. VAN DE STADT SCHEEPSWF. EN V. ZAANDAM HOLLAND
CONSTRUCTIE PLAN
SLAPSPANNE SLOOT
ALL LEVELS IN THE WORKS
DETAILS - SCHAAL 1:5